




OL 3.8 A01SLM

380 Kg
5 PERSONE

D.P.R. 30/04/99 n°162

**LOCALE MACCHINARIO
IN ARMADIO**

L'AREA DISPONIBILE PER LA MANUTENZIONE DELIMITATA DA CATENELLA AMOVIBILE E L'ARMADIO DEVONO ESSERE PROTETTI DALLE INTEMPERIE

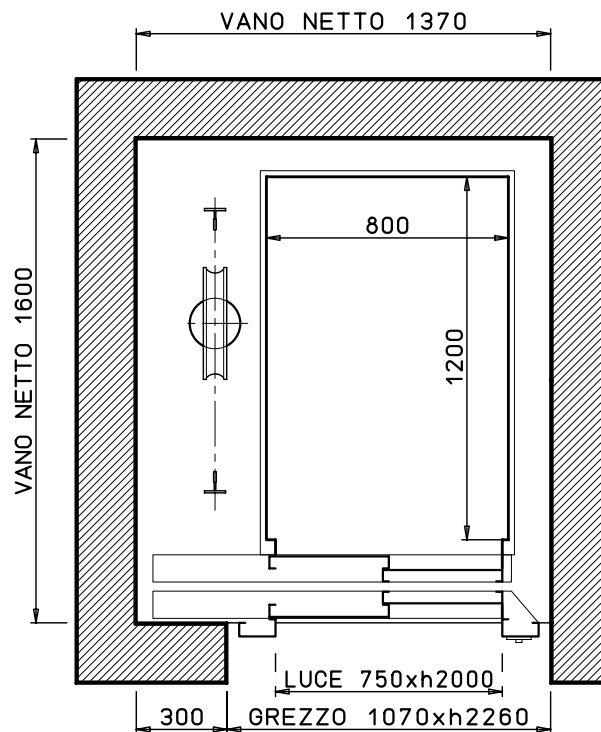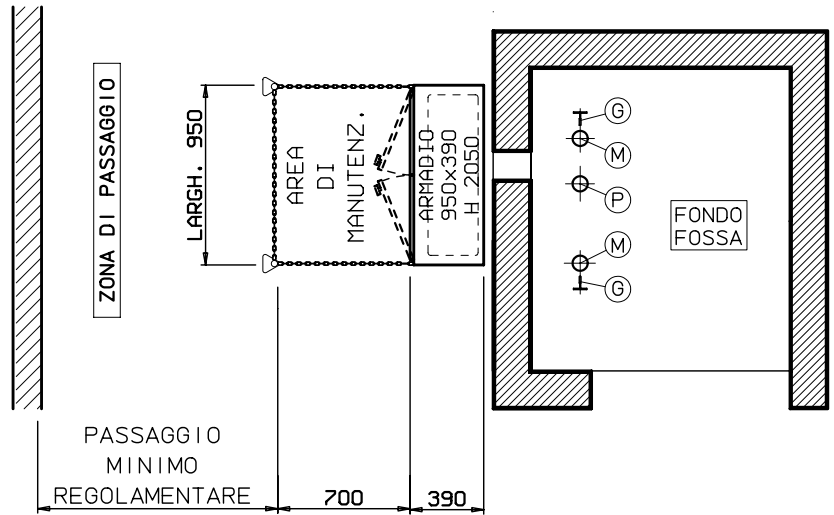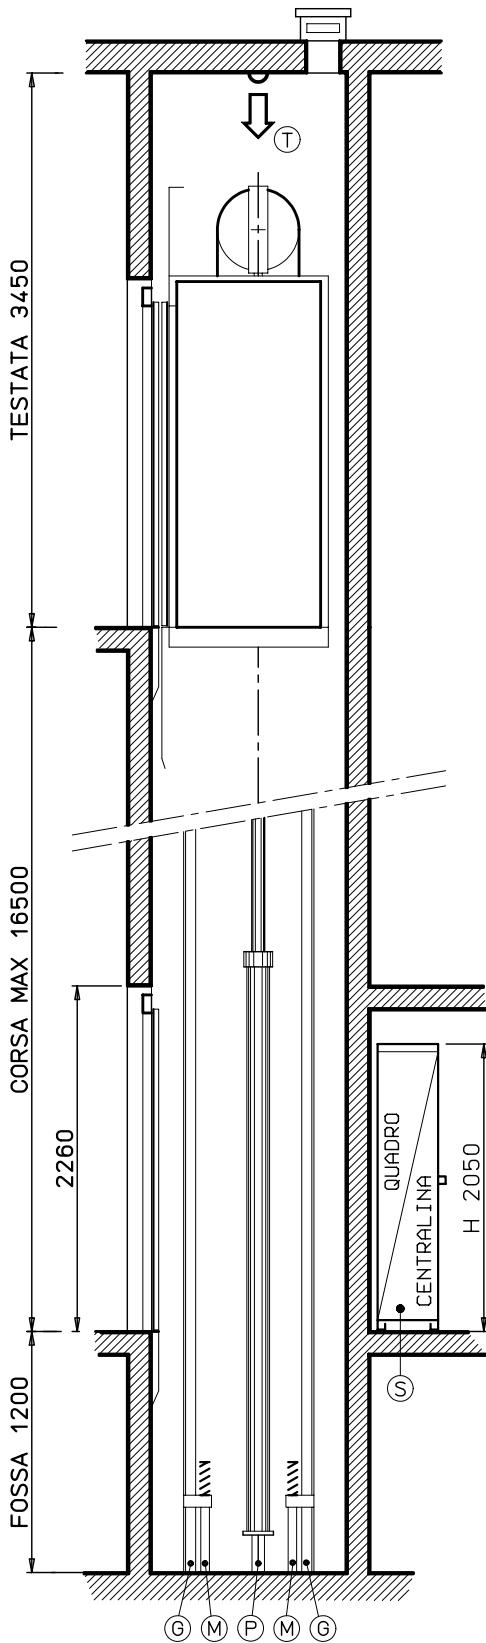

PIATTAFORMA DI DISTRIBUZIONE
1400 X 1400

CARICHI DINAMICI daN

G	M	P	S	T
1700	1950	3550	450	500

SELE

INFORMATIVO
TECNICO

CONDIZIONI E NORME DI RIFERIMENTO

ADEGUAMENTO EDILIZIA ESISTENTE AL DECRETO

MINISTERIALE DEL 14/06/89 N. 236

