
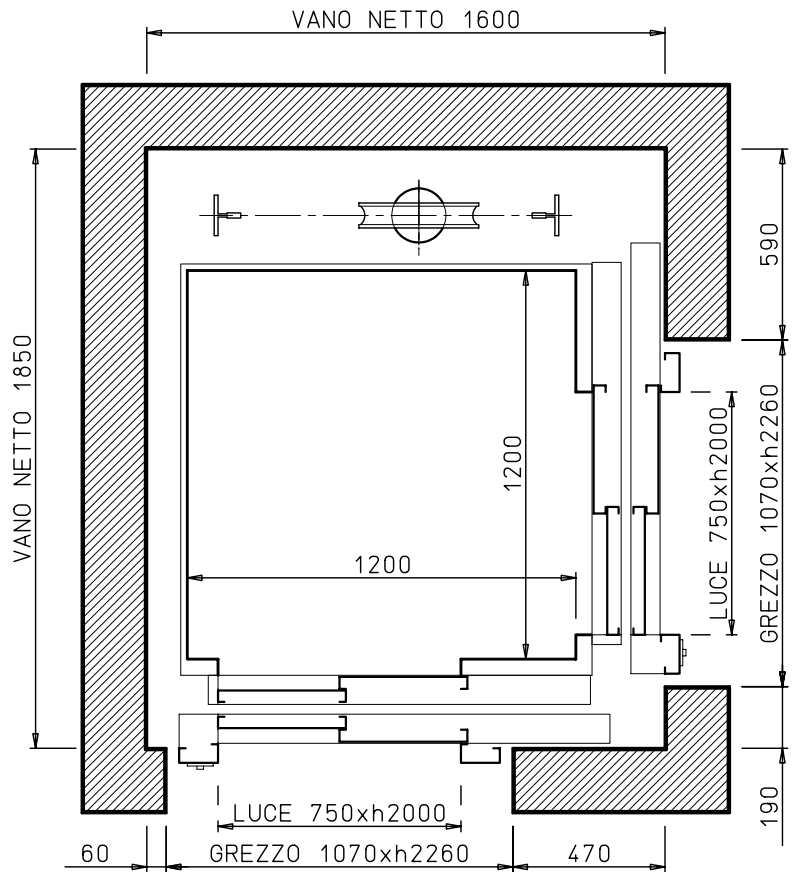
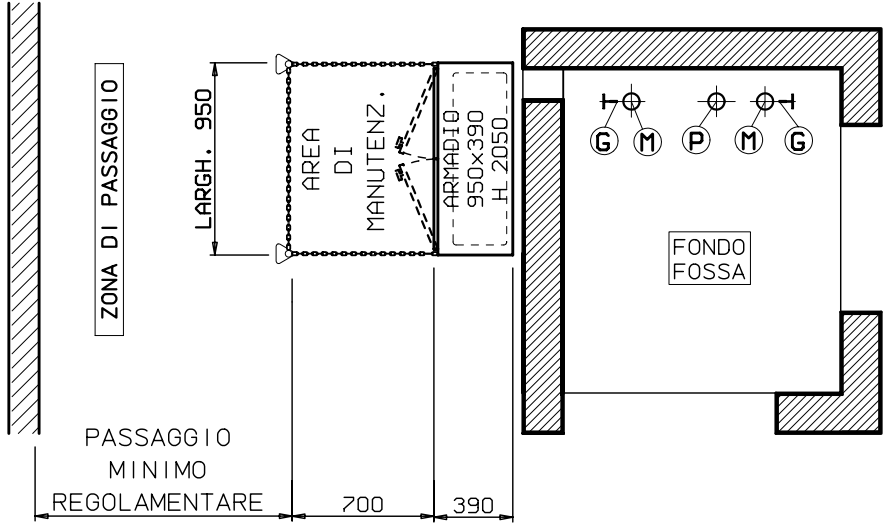


LOCALE MACCHINARIO IN ARMADIO

L'AREA DISPONIBILE PER LA MANUTENZIONE DELIMITATA DA CATENELLA AMOVIBILE E L'ARMADIO DEVONO ESSERE PROTETTI DALLE INTEMPERIE

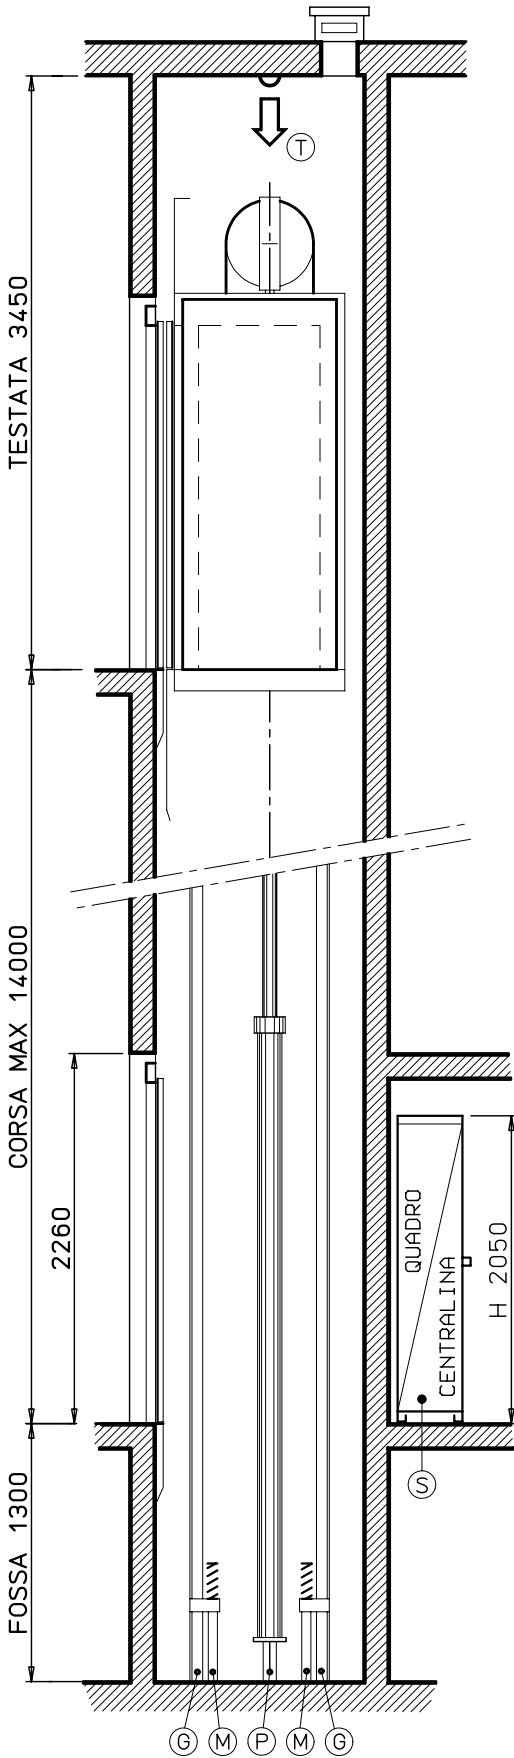

PIATTAFORMA DI DISTRIBUZIONE
1400 X 1400

CARICHI DINAMICI daN				
G	M	P	S	T
2550	2900	5100	450	650

SELE
INFORMATIVO
TECNICO

CONDIZIONI E NORME DI RIFERIMENTO
ADEGUAMENTO EDILIZIA ESISTENTE AL DECRETO
MINISTERIALE DEL 14/06/89 N. 236

