
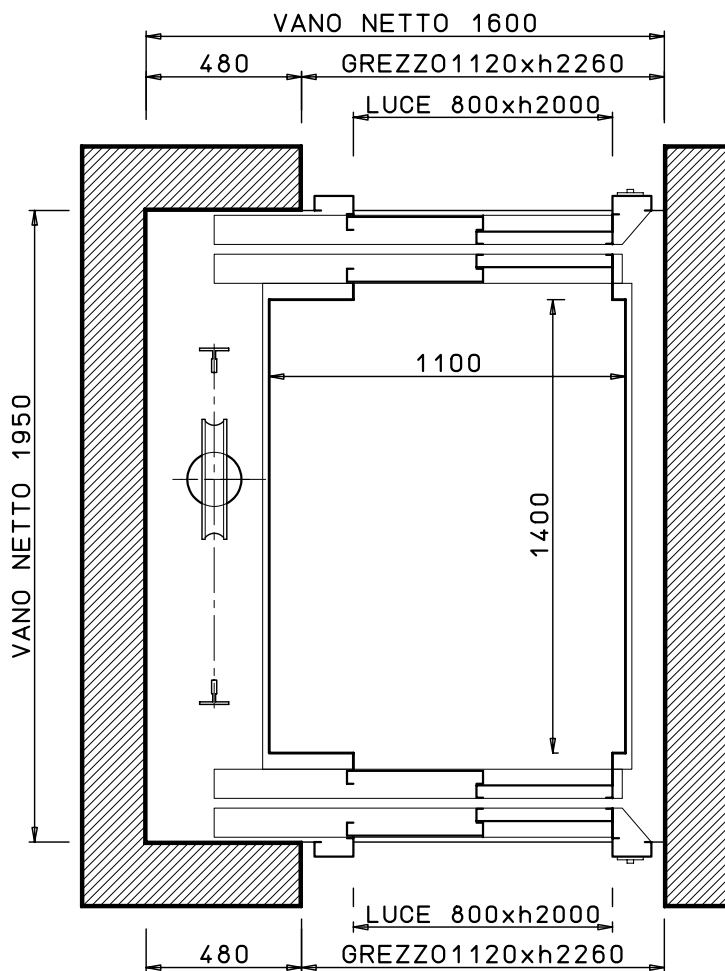
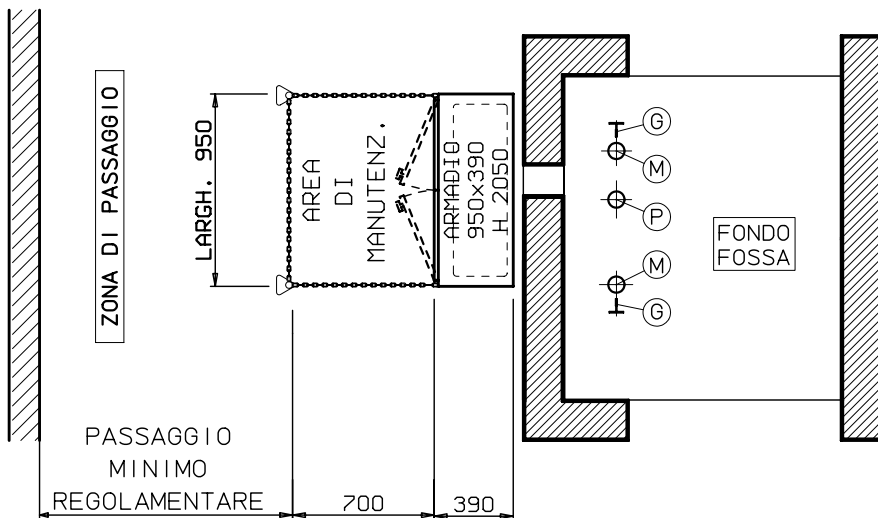


LOCALE MACCHINARIO IN ARMADIO

L'AREA DISPONIBILE PER LA MANUTENZIONE DELIMITATA DA CATENELLA AMOVIBILE E L'ARMADIO DEVONO ESSERE PROTETTI DALLE INTEMPERIE

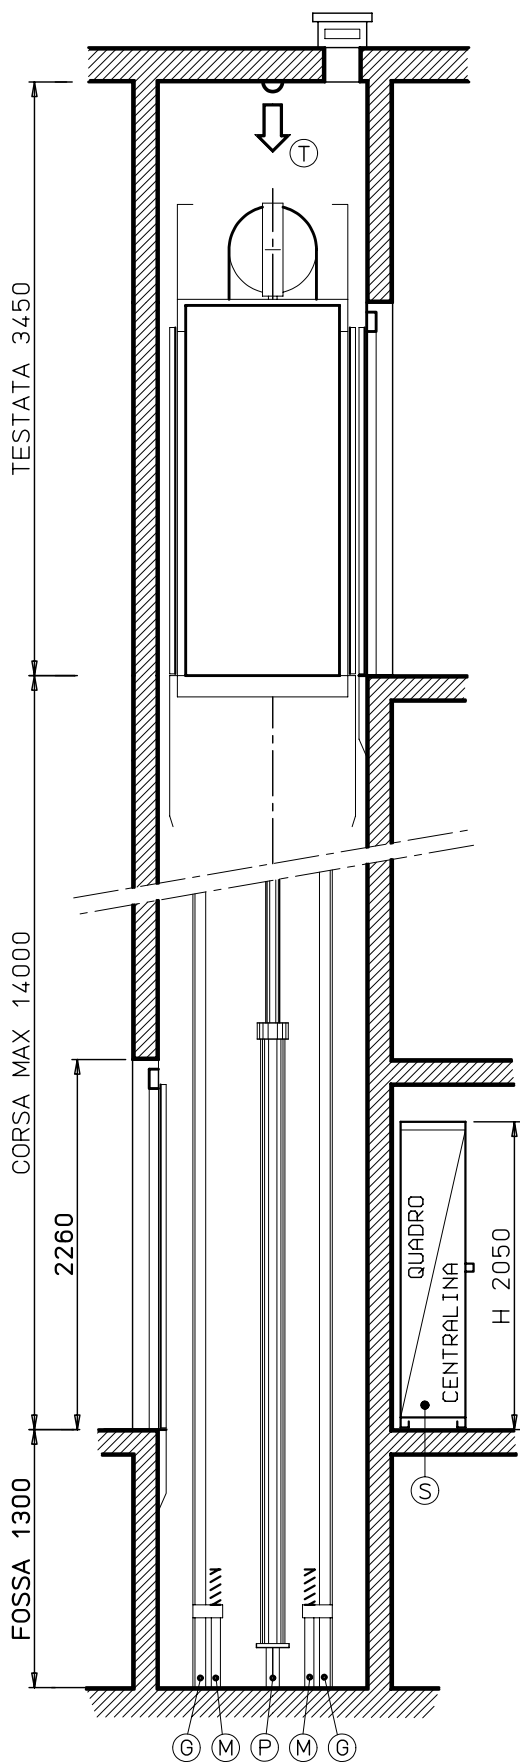

PIATTAFORMA DI DISTRIBUZIONE
1500 X 1500

CARICHI DINAMICI daN

G	M	P	S	T
2650	3050	5300	450	650

SELE

INFORMATIVO
TECNICO

CONDIZIONI E NORME DI RIFERIMENTO

NUOVA EDILIZIA NON RESIDENZIALE SOGGETTA

AL DECRETO MINISTERIALE DEL 14/06/89 N. 236

