
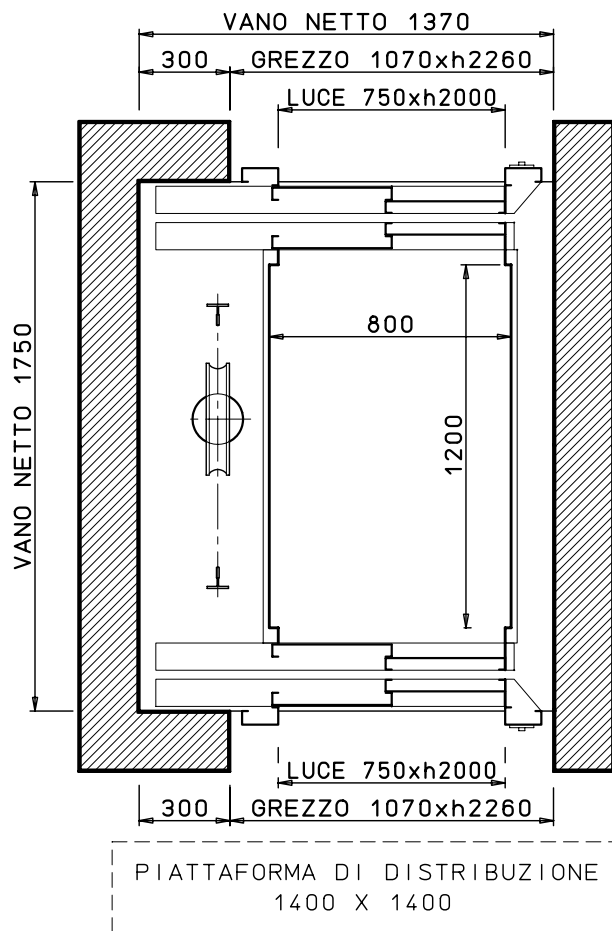
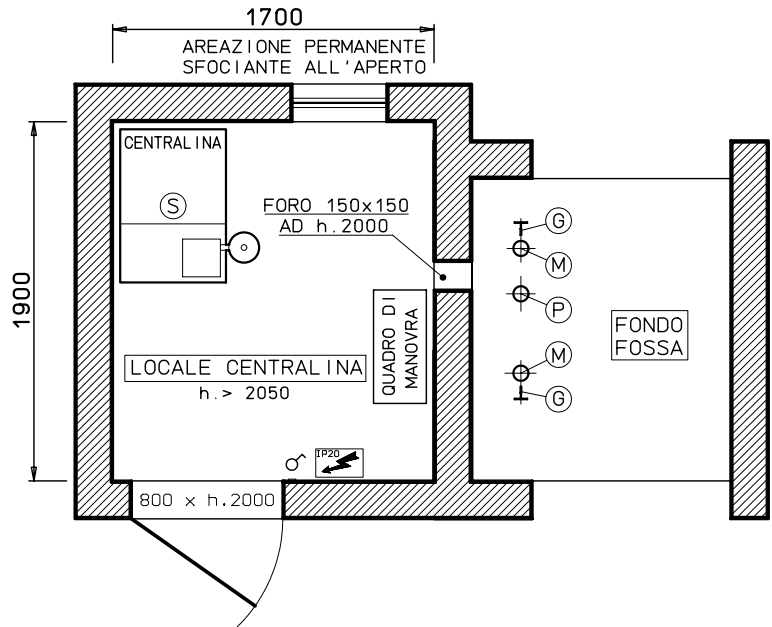


OL 3.8 A02

**380 Kg**  
**5 PERSONE**

D.P.R. 30/04/99 n°162

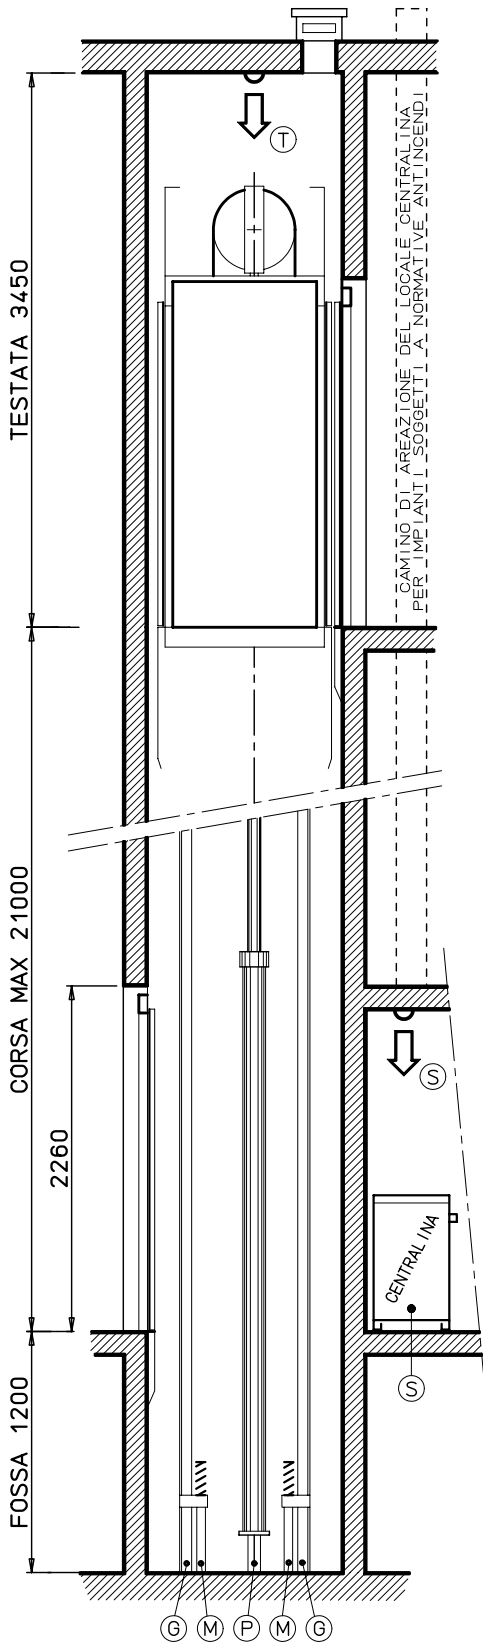

CARICHI DINAMICI daN				
G	M	P	S	T
1850	2150	3800	450	500



CONDIZIONI E NORME DI RIFERIMENTO  
ADEGUAMENTO EDILIZIA ESISTENTE AL DECRETO  
MINISTERIALE DEL 14/06/89 N. 236

