




OL 3.8 A02SLM

**380 Kg**  
**5 PERSONE**

D.P.R. 30/04/99 n°162

**LOCALE MACCHINARIO  
IN ARMADIO**

L'AREA DISPONIBILE PER LA MANUTENZIONE DELIMITATA DA CATENELLA AMOVIBILE E L'ARMADIO DEVONO ESSERE PROTETTI DALLE INTEMPERIE

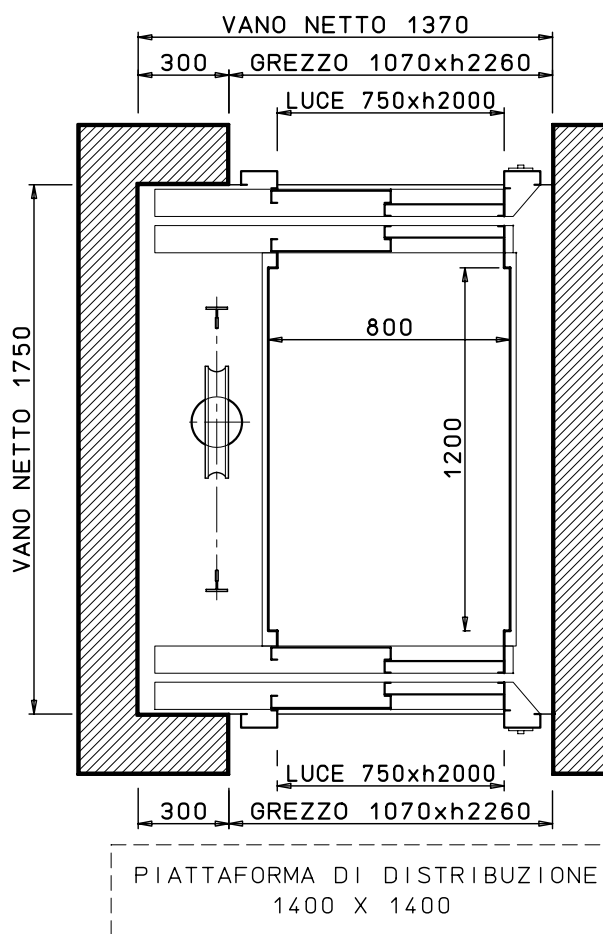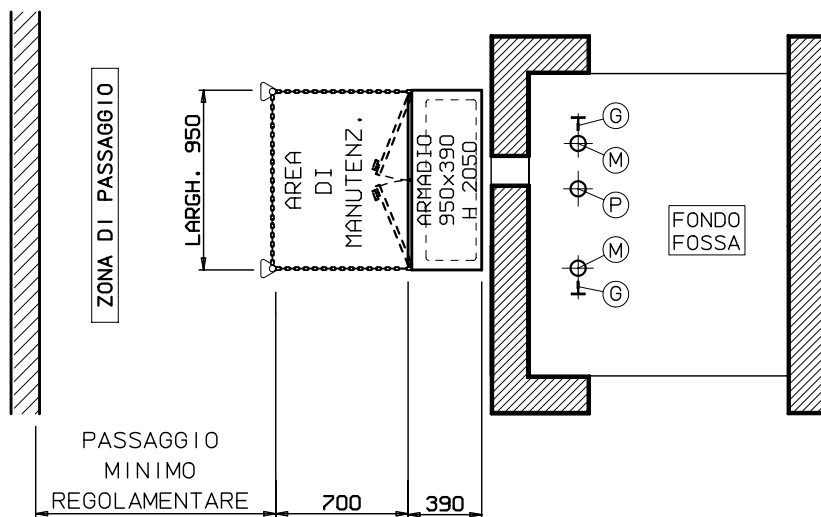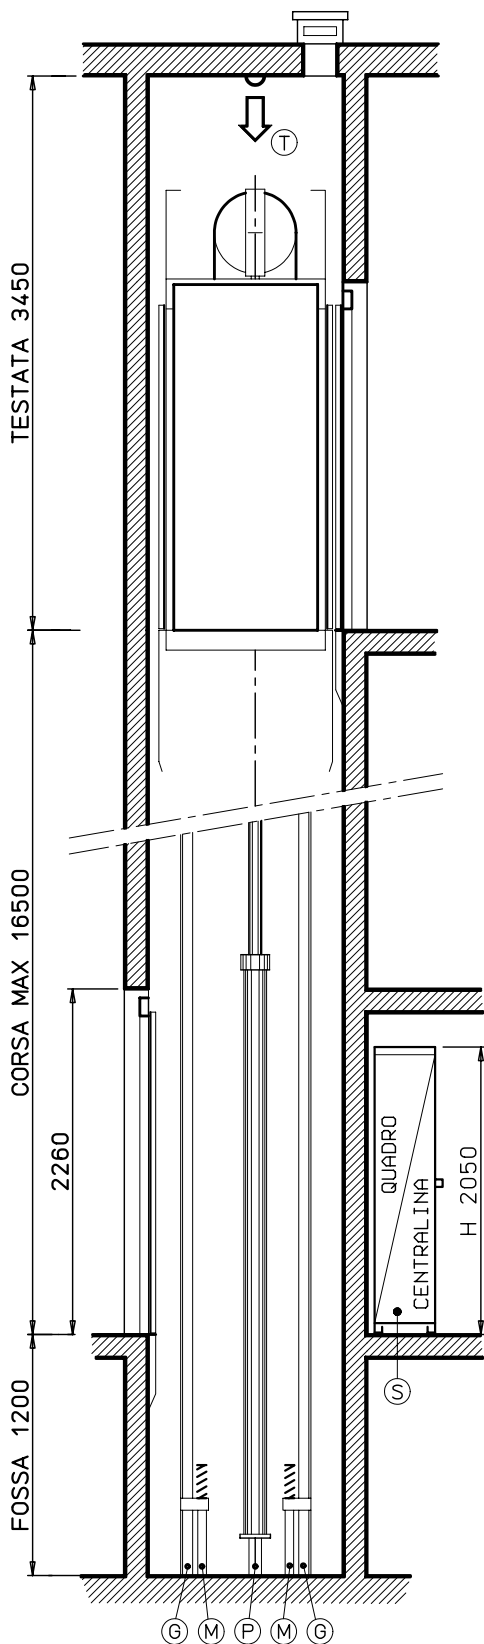

CARICHI DINAMICI daN

G	M	P	S	T
1850	2150	3800	450	500



CONDIZIONI E NORME DI RIFERIMENTO

ADEGUAMENTO EDILIZIA ESISTENTE AL DECRETO

MINISTERIALE DEL 14/06/89 N. 236

