
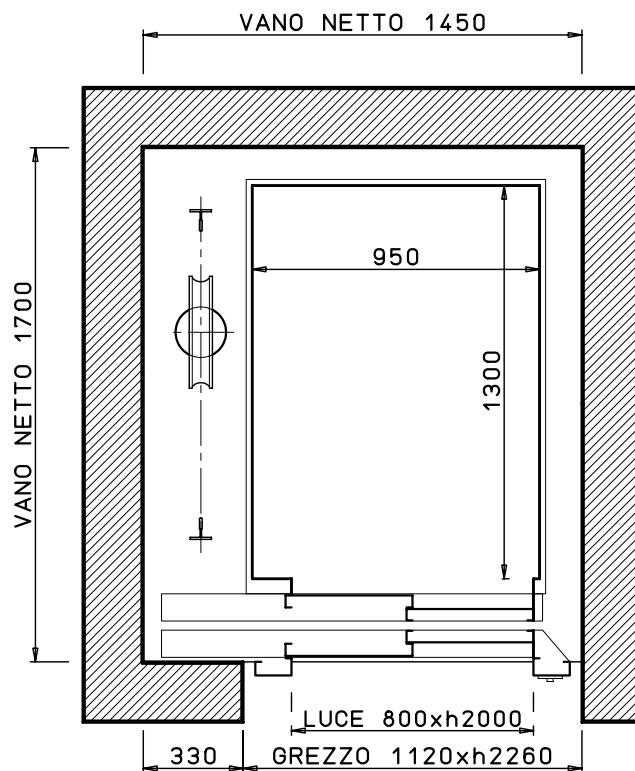
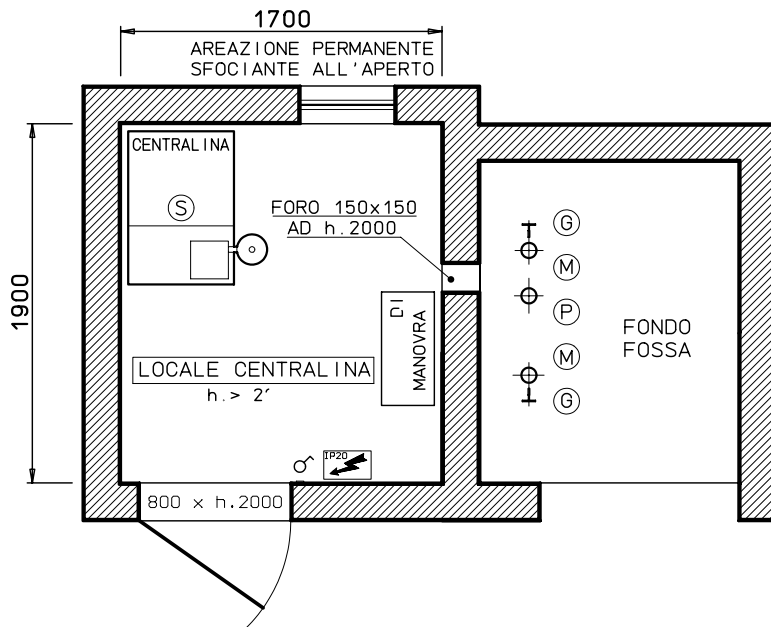


OL 4.8 R01

480 Kg
6 PERSONE

D.P.R. 30/04/99 n°162

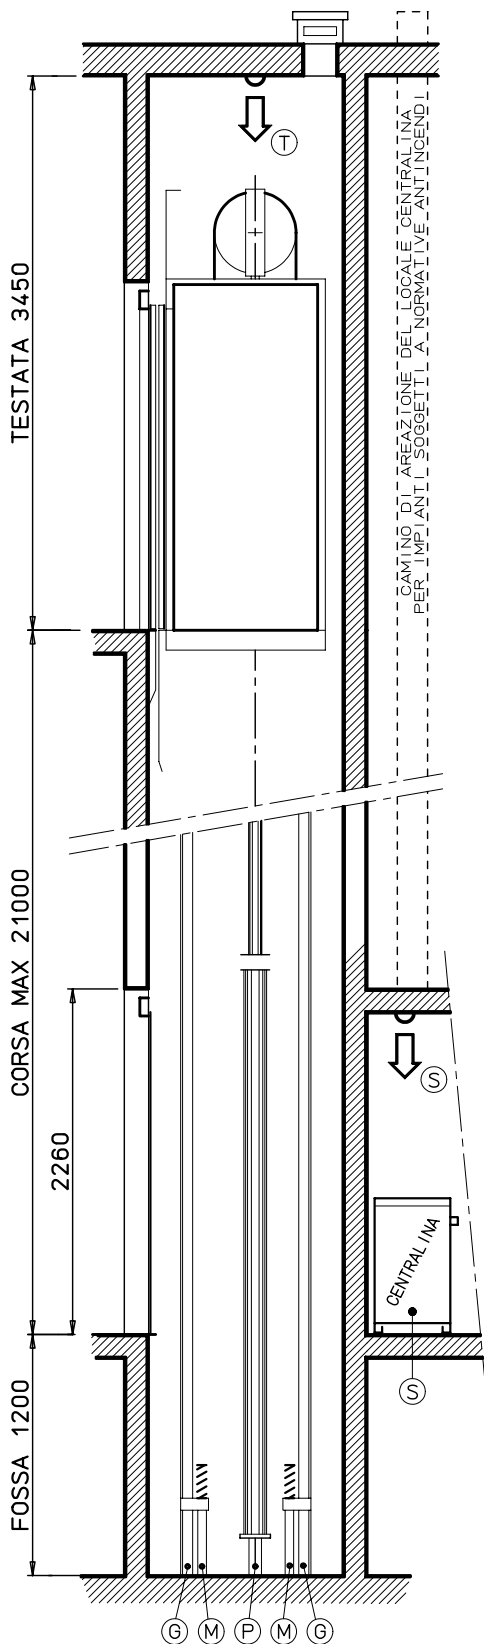

PIATTAFORMA DI DISTRIBUZIONE
1500 X 1500

CARICHI DINAMICI daN

G	M	P	S	T
2000	2300	4200	450	650

INFORMATIVO
TECNICO

CONDIZIONI E NORME DI RIFERIMENTO

NUOVA EDILIZIA RESIDENZIALE SOGGETTA
AL DECRETO MINISTERIALE DEL 14/06/89 N. 236

