

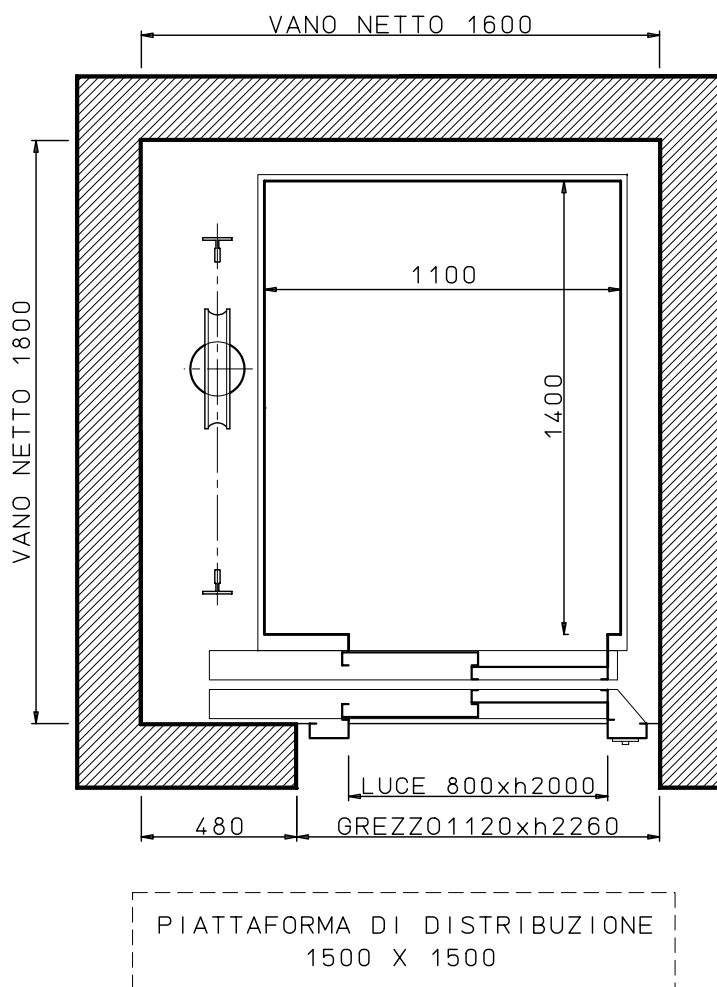


## LOCALE MACCHINARIO IN ARMADIO

L'AREA DISPONIBILE PER LA MANUTENZIONE DELIMITATA DA CATENELLA AMOVIBILE E L'ARMADIO DEVONO ESSERE PROTETTI DALLE INTEMPERIE

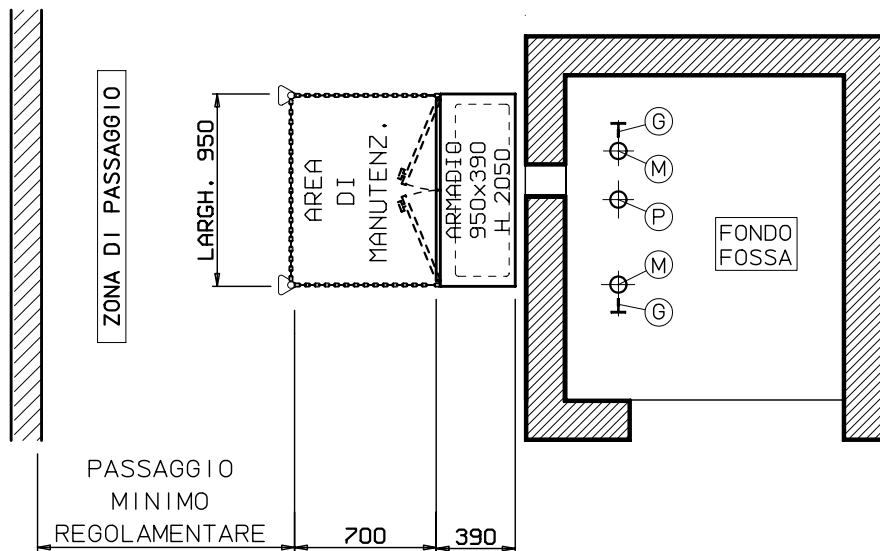

CARICHI DINAMICI daN				
G	M	P	S	T
2500	2850	5000	450	650

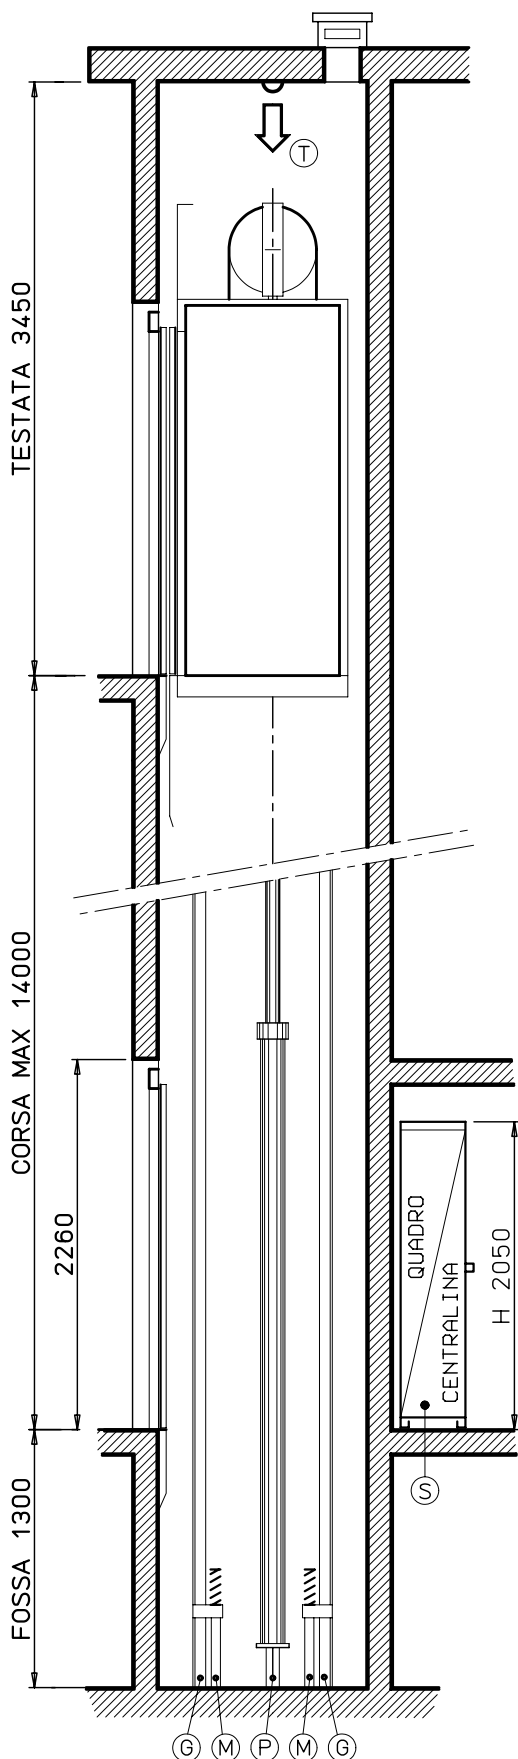

CONDIZIONI E NORME DI RIFERIMENTO  
NUOVA EDILIZIA NON RESIDENZIALE SOGGETTA  
AL DECRETO MINISTERIALE DEL 14/06/89 N. 236

