
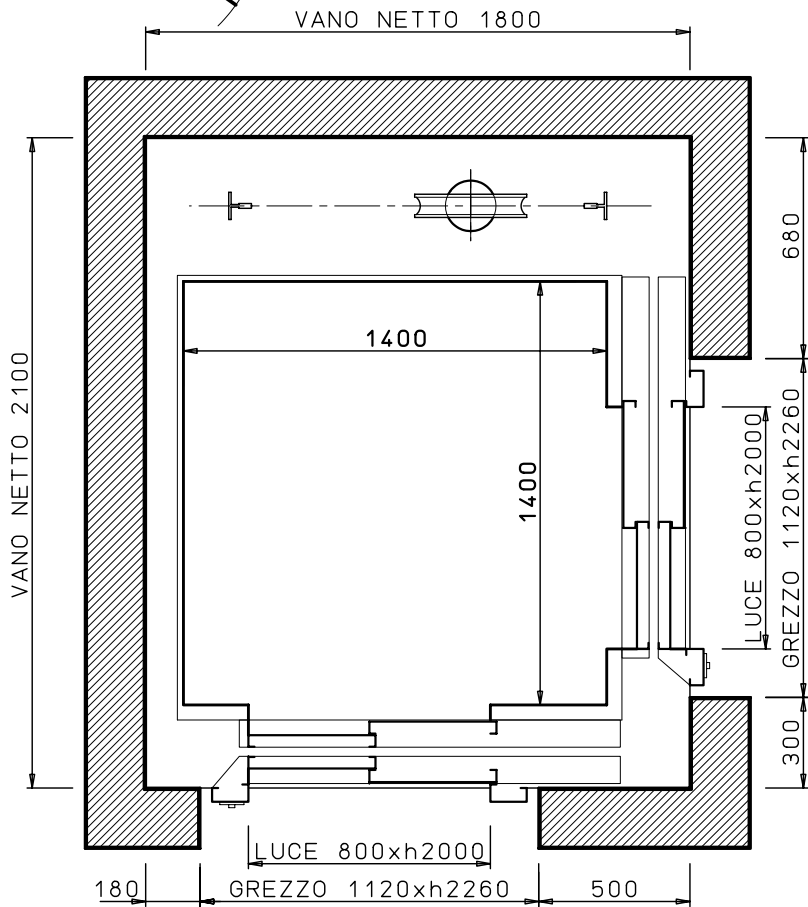
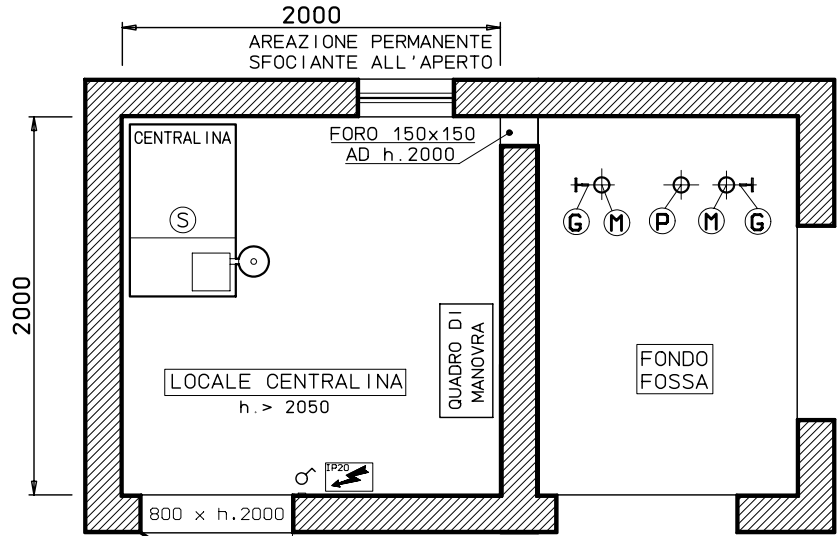


|                       |
|-----------------------|
| OL 8.5 T02            |
| <b>850 Kg</b>         |
| <b>11 PERSONE</b>     |
| D.P.R. 30/04/99 n°162 |

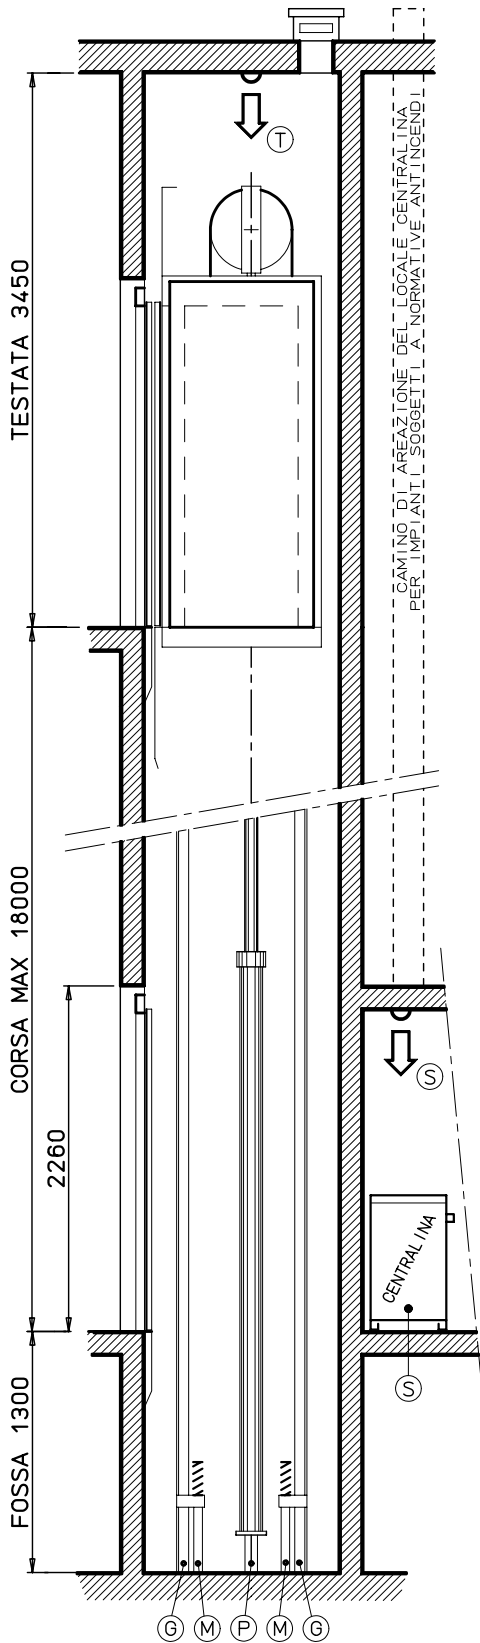

PIATTAFORMA DI DISTRIBUZIONE  
1500 X 1500

| CARICHI DINAMICI daN |      |      |     |     |
|----------------------|------|------|-----|-----|
| G                    | M    | P    | S   | T   |
| 3300                 | 3900 | 6700 | 650 | 750 |

**SELE**  
INFORMATIVO  
TECNICO

CONDIZIONI E NORME DI RIFERIMENTO  
NUOVA EDILIZIA NON RESIDENZIALE SOGGETTA  
AL DECRETO MINISTERIALE DEL 14/06/89 N. 236

